


ΛΙΜΑΝΙ - ΑΠΟΘΗΚΗ Γ' ΙΣΟΓΕΙΟ

*Wedding
Fashion*


THESSALONIKI

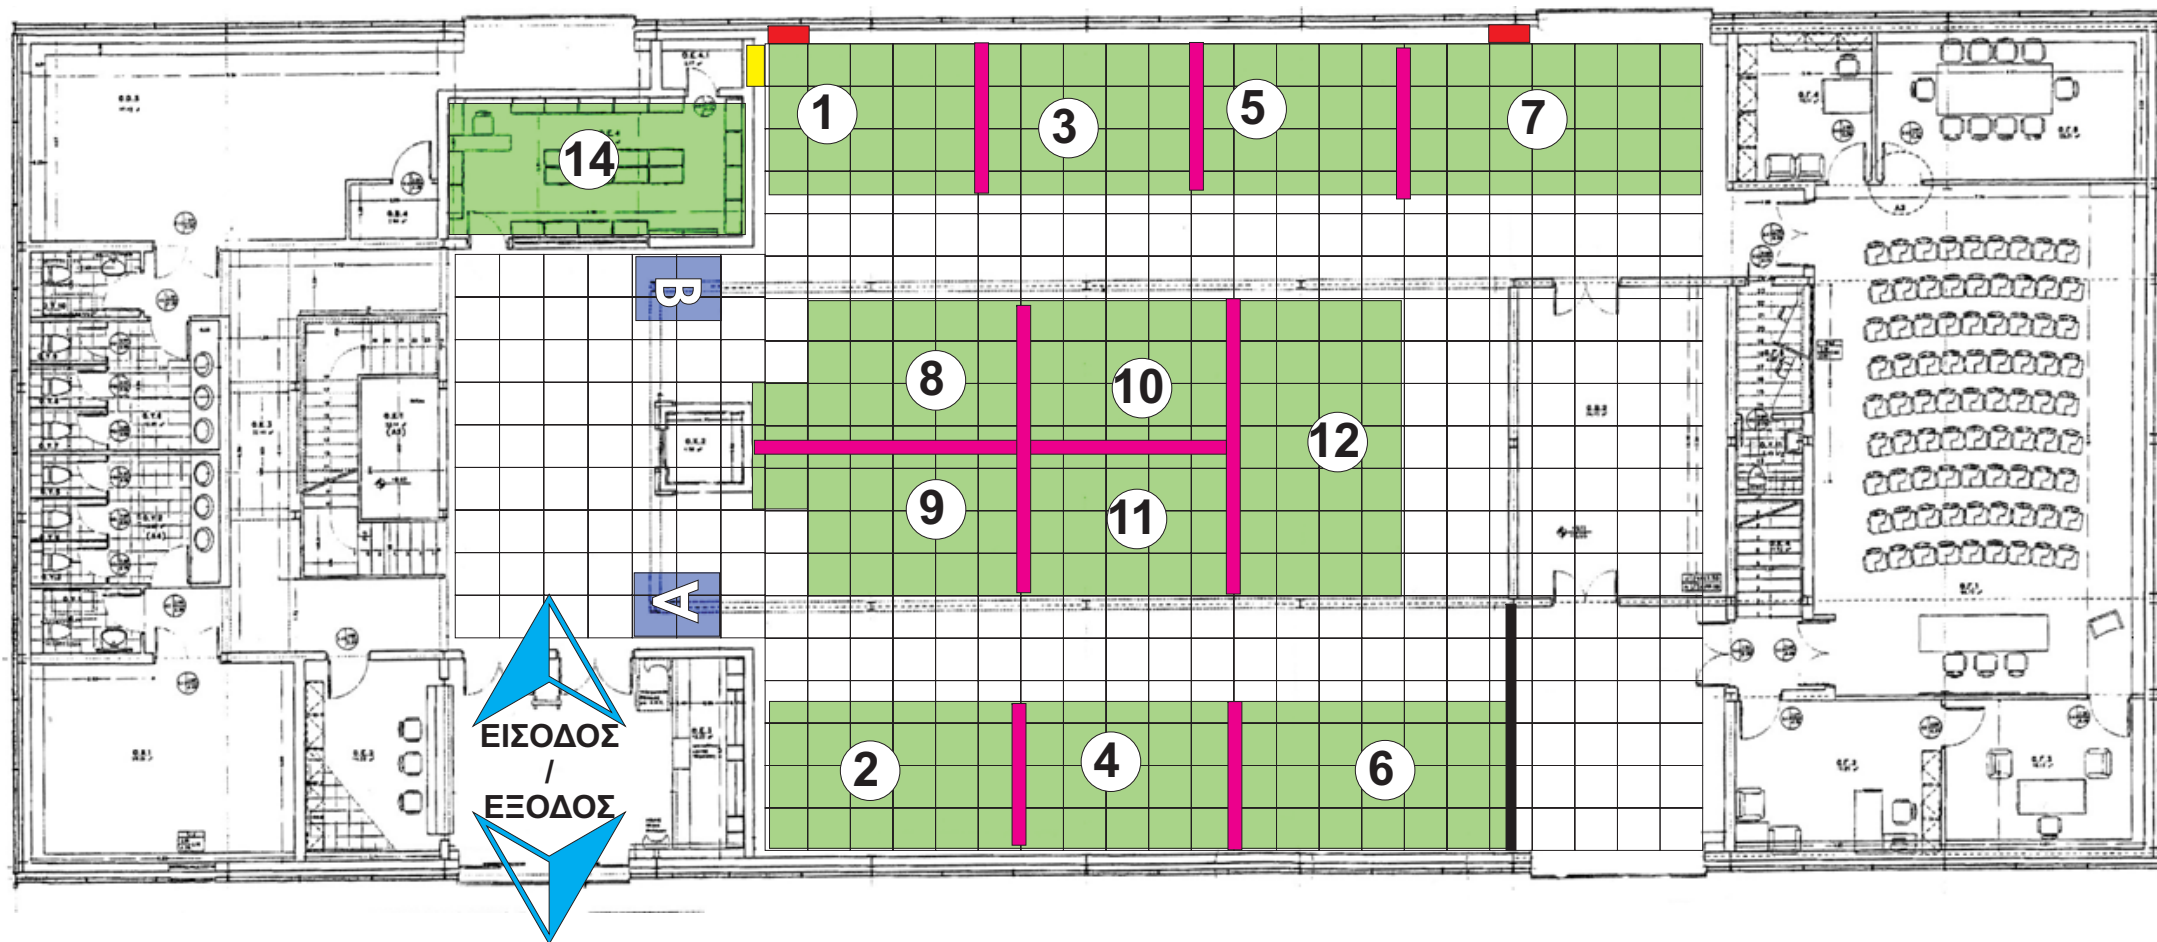

- ΠΥΡΟΣΒΕΣΤΙΚΗ ΦΩΛΙΑ
- ΗΛΕΚΤΡΙΚΟΣ ΠΙΝΑΚΑΣ

ΛΙΜΑΝΙ - ΑΠΟΘΗΚΗ Γ'

1ος ΟΡΟΦΟΣ

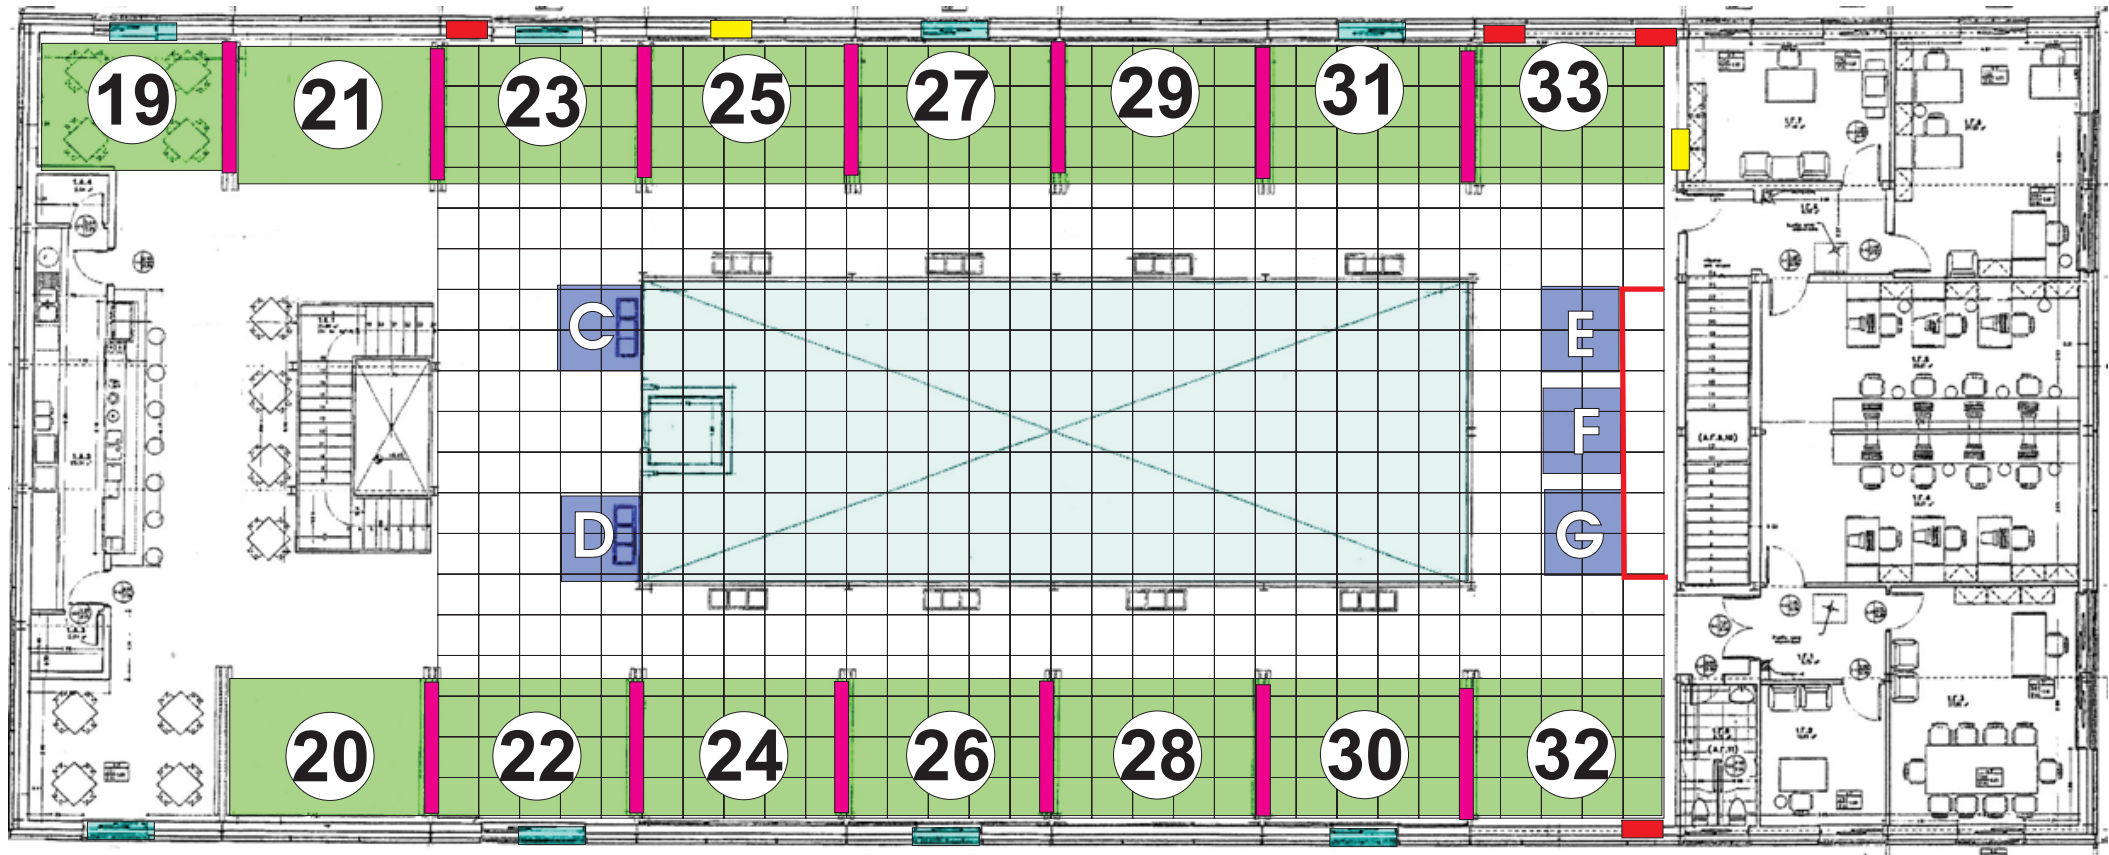

- ΠΥΡΟΣΒΕΣΤΙΚΗ ΦΩΛΙΑ
- ΗΛΕΚΤΡΙΚΟΣ ΠΙΝΑΚΑΣ
- ΠΑΡΑΘΥΡΟ